


1 week
 10 werkdagen
 2 weken opbouw
 1 week afbouw

1 week
 hoogwerker
 kraanhuur en zolder
 6 dagen - 10 dagen
 8 mensen - 10 pers
 12 dagen
 16 mensen
 18 dagen
 20 mensen

8 pers x 5 dagen
 onder de balk
 Kettingtabel
 gaten tellen x2
 gewicht
 4 pers.
 3 day voorbereidingen
 4 mensen insta.
 3 installeren
 check lengte
 bew.

1 dag
 installeren
 1 pers.

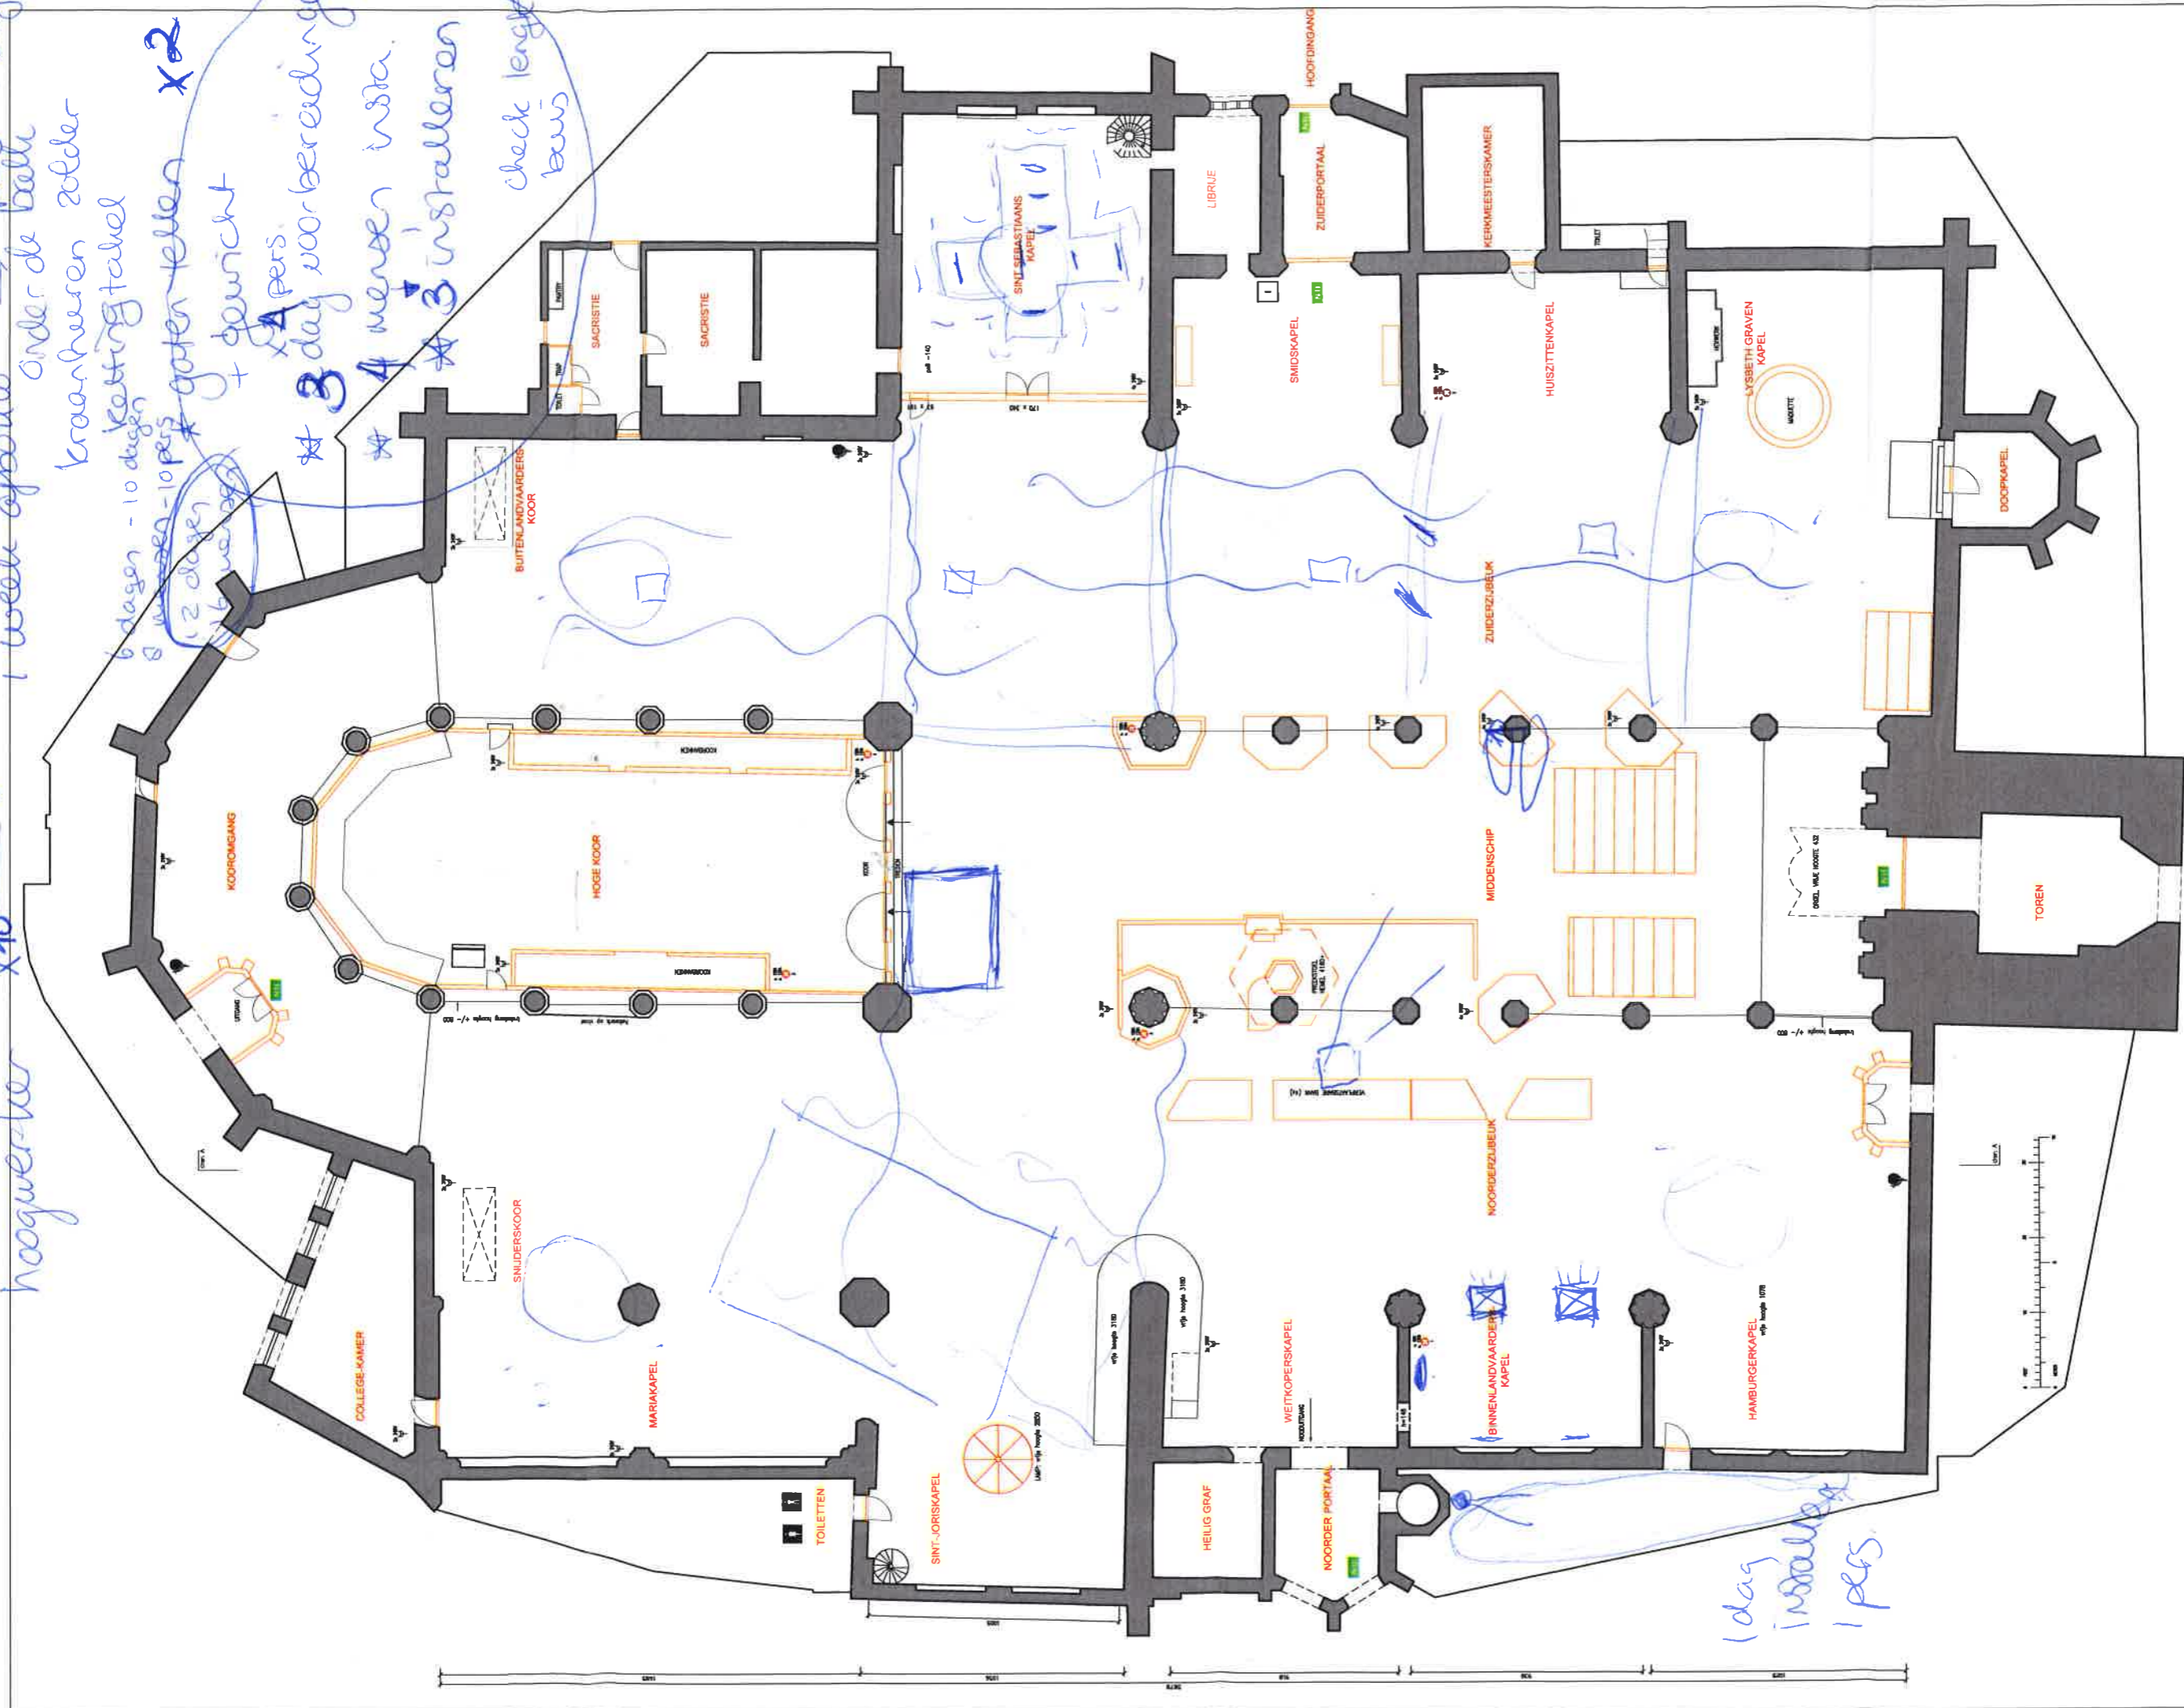

Project: **OUDE KERK AMSTERDAM**
 Onderwerp:



STICHTING TEKENING

Schaal: 1 : 100	Datum: 23-02-2005
Formaat: CM	Rev. dot: Bert. Middelweerd
Tekeningnr. / Bestandsnaam: AMS001PL	Fase: B

KORTE LEDSEWAGSSTRAAT 12
 1017 RC AMSTERDAM
 T 020-6266411 F 020-6266417

vr zat.
6 of 7 mei Marleen

transport Adi

do 5 mei →

vr 6 mei

weather compagny
wind turbines
wind maken.

8.000
2000
700

Marineus do a.s.
10.00 belien
I -€2000,- I



Stalen steiger
houten hut
"bevestigings
waterduren
wachtpost.
"staal"

