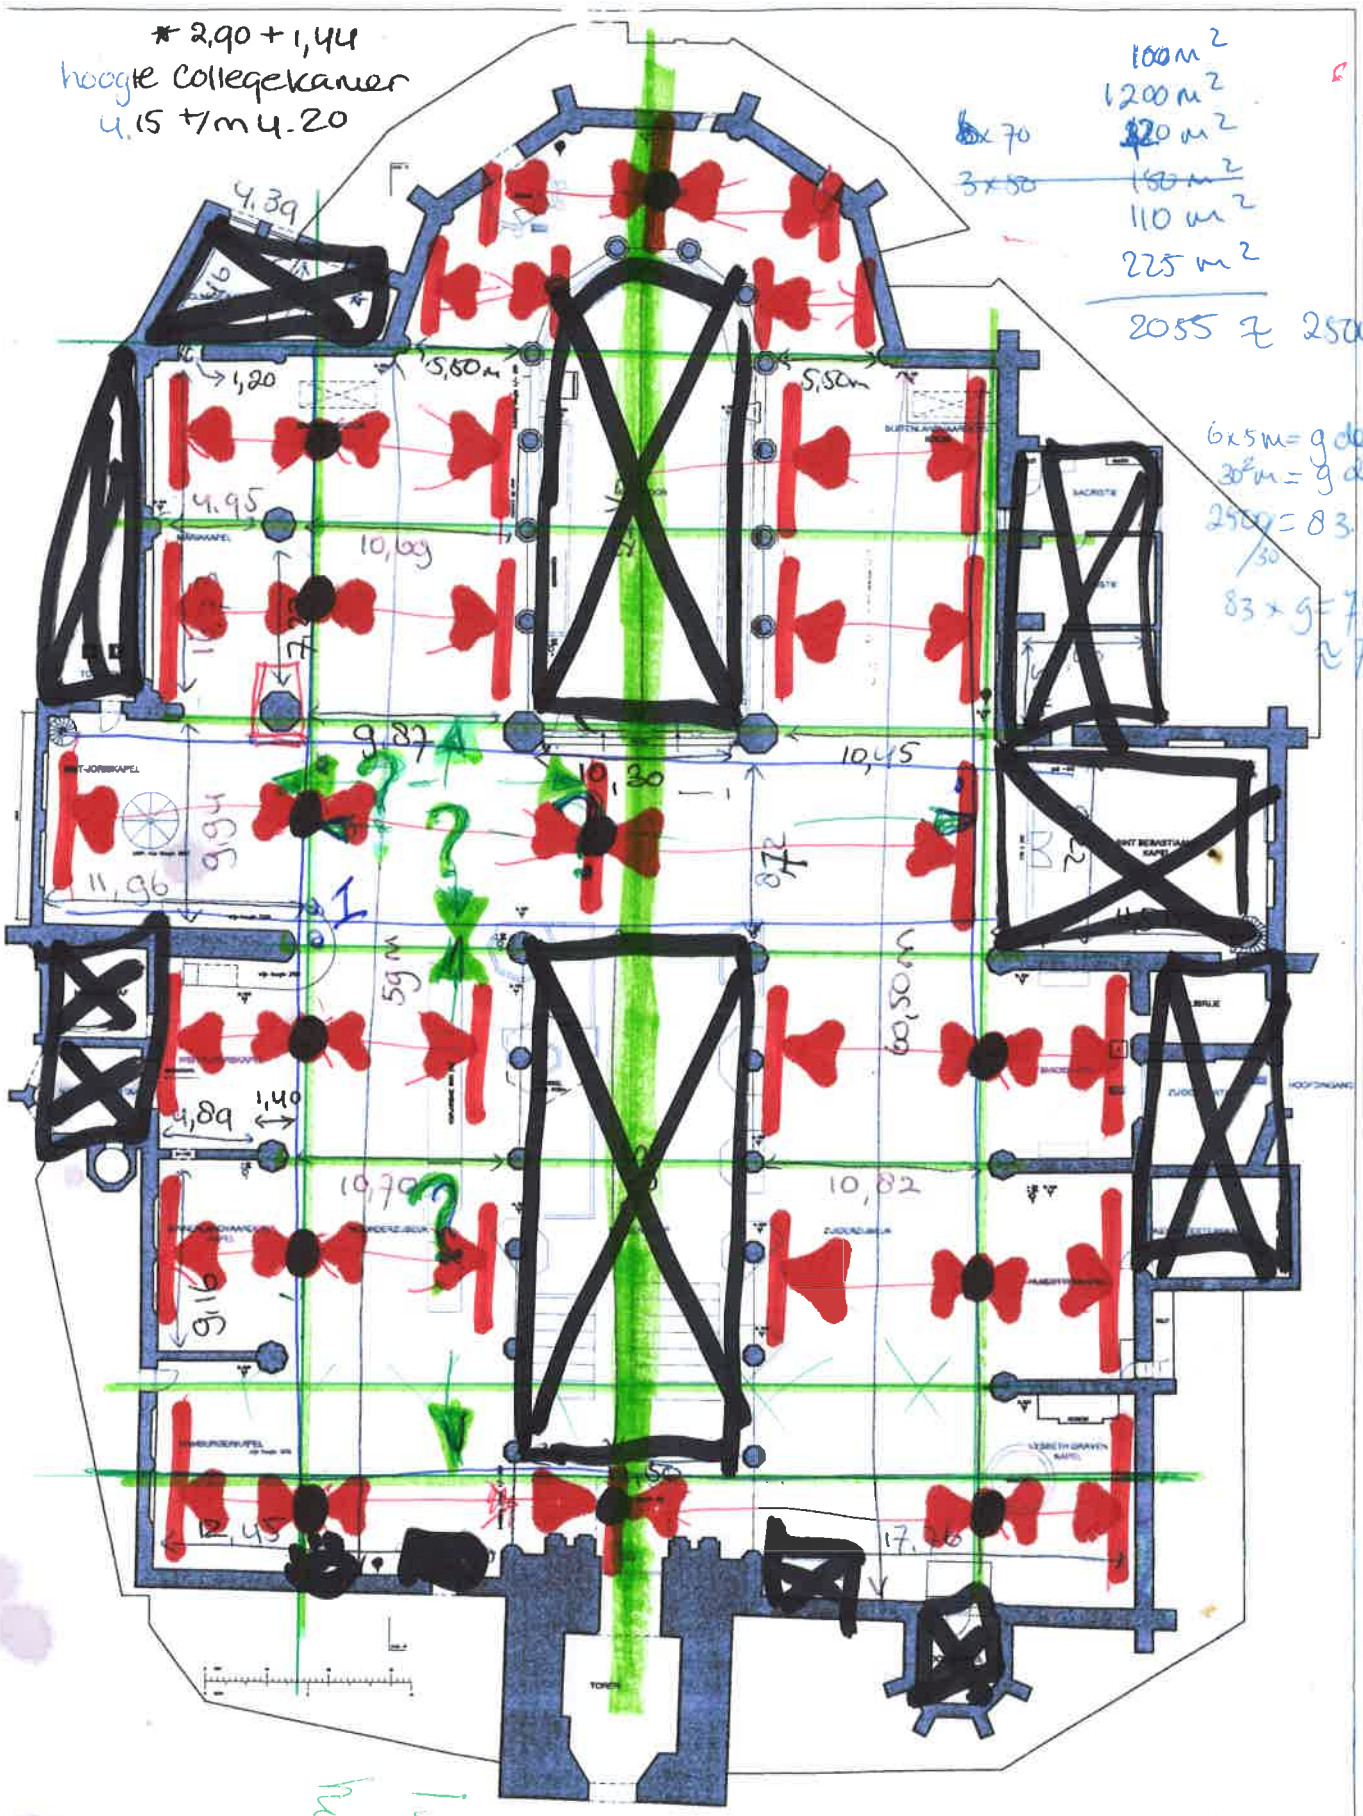

Project:
OUDE KERK AMSTERDAM

Onderwerp:

STICHTINGTEKENING

HOFJE LEDIGENWINKELSTRAAT 12
1017 RC AMSTERDAM
T 020-6264411 F 020-6264417

Schaal: 1 : 100	Datum: 23-02-2005
Formaat:	Rev. dat.:
Eenheid: CM	Gel.: Bert Middelweerd
Tekeningnr. / Bestandsnaam: AMS001PL	Fase: B

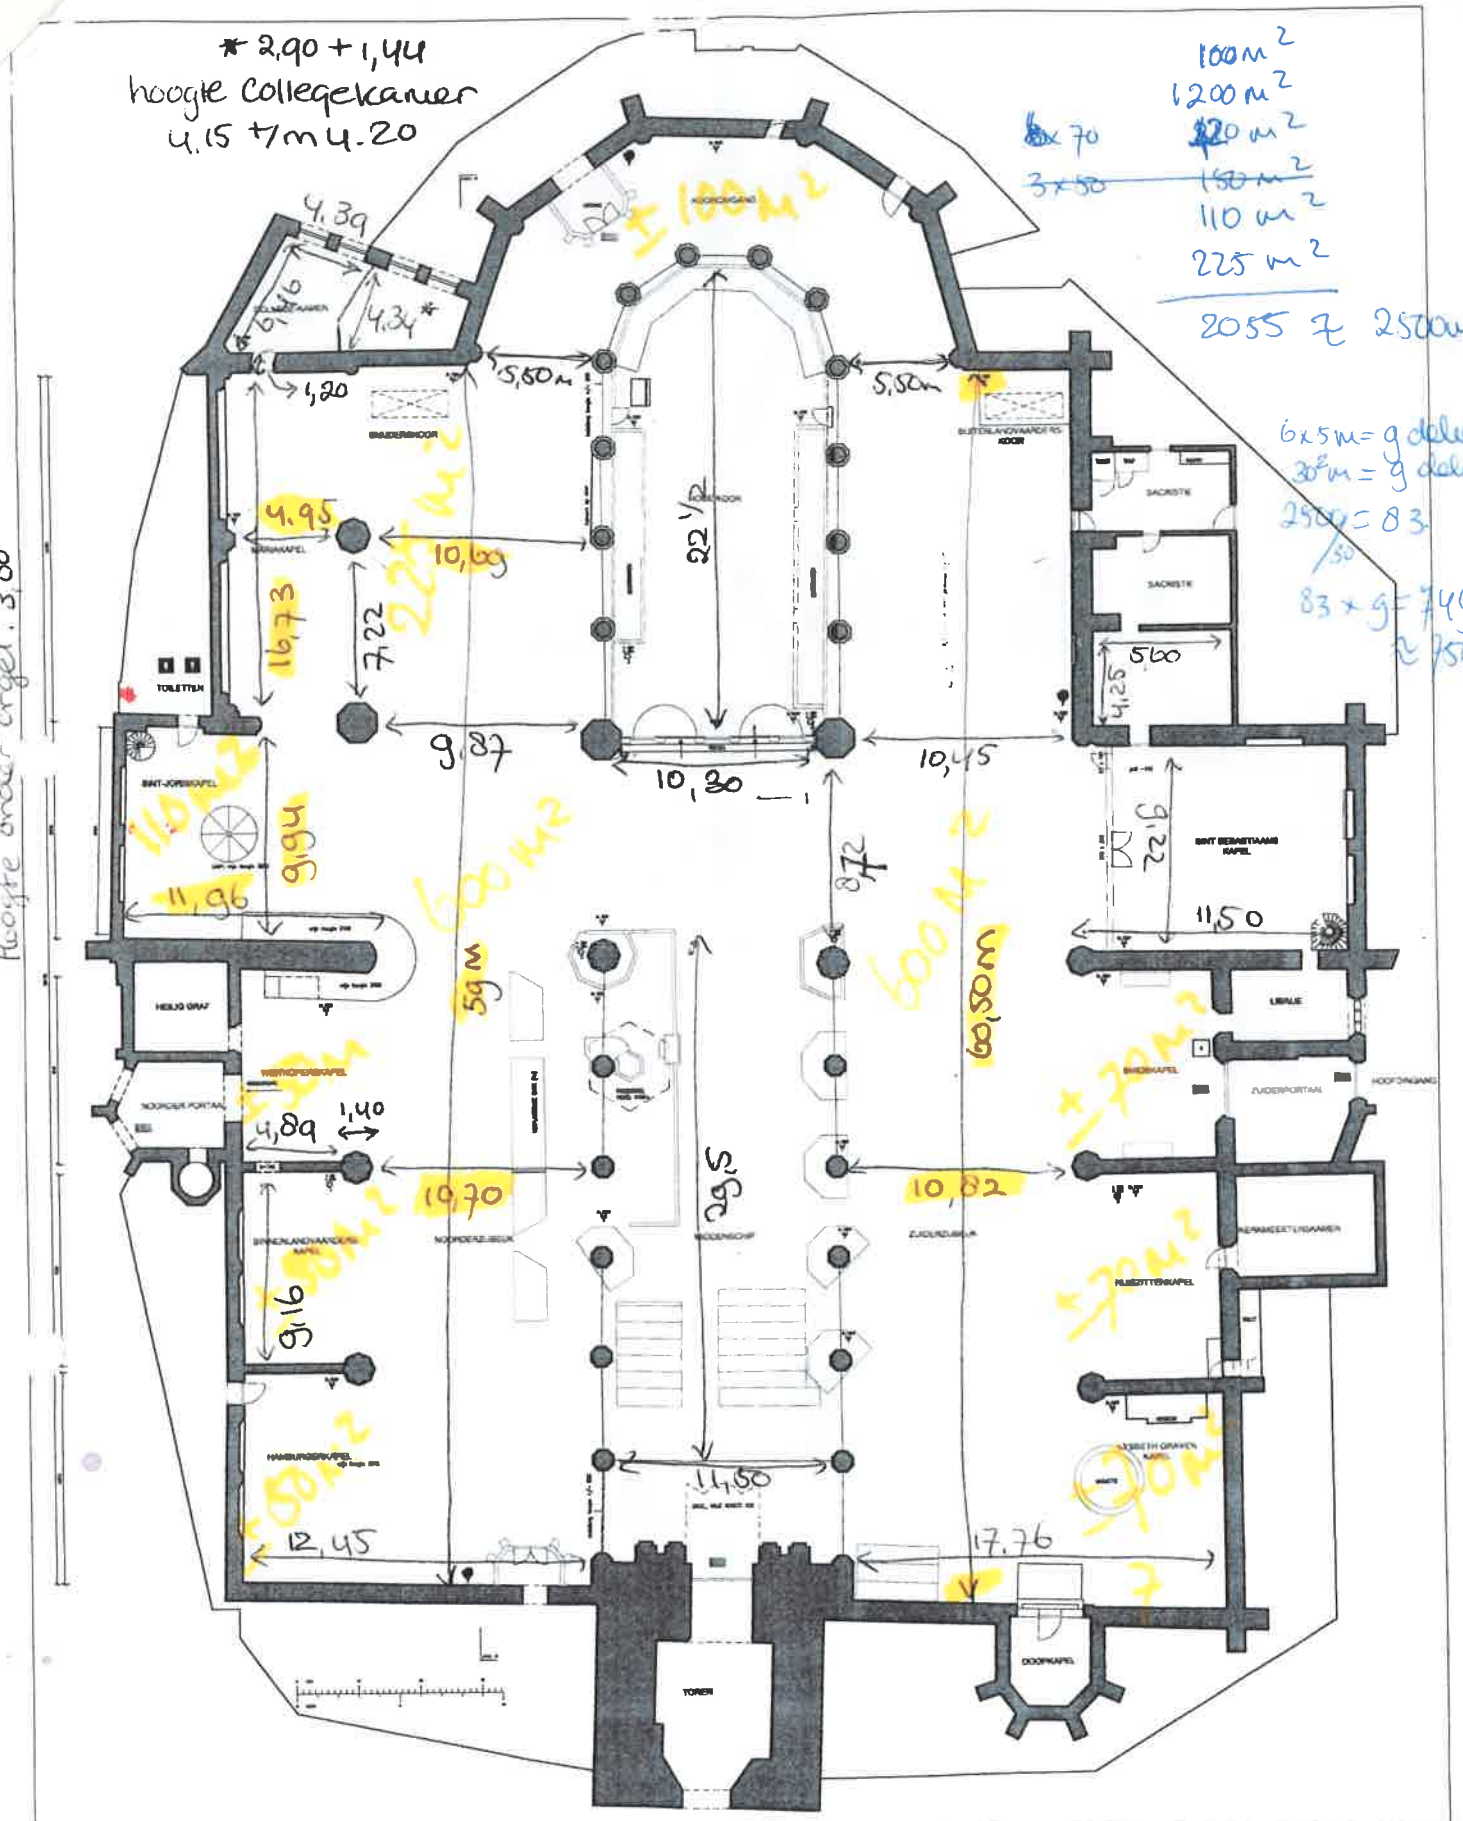
* 2,90 + 1,44
hoogte collegekamer
4,15 t/m 4,20
100 m²
1200 m²
70
220 m²
3x50
150 m²
110 m²
225 m²
2055 ≈ 2500 m²
6x5m = 9 dekens
30²m = 9 dekens
2500 = 83
/30
83 x 9 = 749
≈ 750
Hoogte onder orgel: 3,00
Hoogte onder orgel: 3,00 met plint
4,39
4,34*
1,20
5,50m
5,50m
4,95
10,69
22 1/2
16,73
7,22
9,87
10,30
10,45
5,60
4,25
22,16
11,96
9,94
8,72
11,50
59m
60,50m
4,89
1,40
10,70
29,5
10,82
9,16
14,50
12,45
17,76
TOILETTEN
SACRISTIE
SACRISTIE
SINT-JOREKAPEL
SINT BERNSTHANS KAPEL
HEILIG GRAF
LIBRIJE
NOORDER PORTAAL
ZUIDERPORTAAL
HOOFDINGANG
NOORDERZIJBEUK
NOORDENSCHIP
ZUIDERZIJBEUK
HAMBURGERKAPEL
TOREN
DOOPKAPEL
Tenten
Project:
OUDE KERK AMSTERDAM
Onderwerp:
STICHTING TEKENING
KORTE LUDEWIGWWESTRAAT 12
1017 RC AMSTERDAM
T 020-6268417 F 020-6268417
Schaal: 1 : 100
Datum: 23-02-2005
Formaat:
Rev. dat.
Eenheid: CM
Get.: Bart Middelweerd
Tekeningnr. / Bestandsnaam:
AMS001PL
Fase:
B