



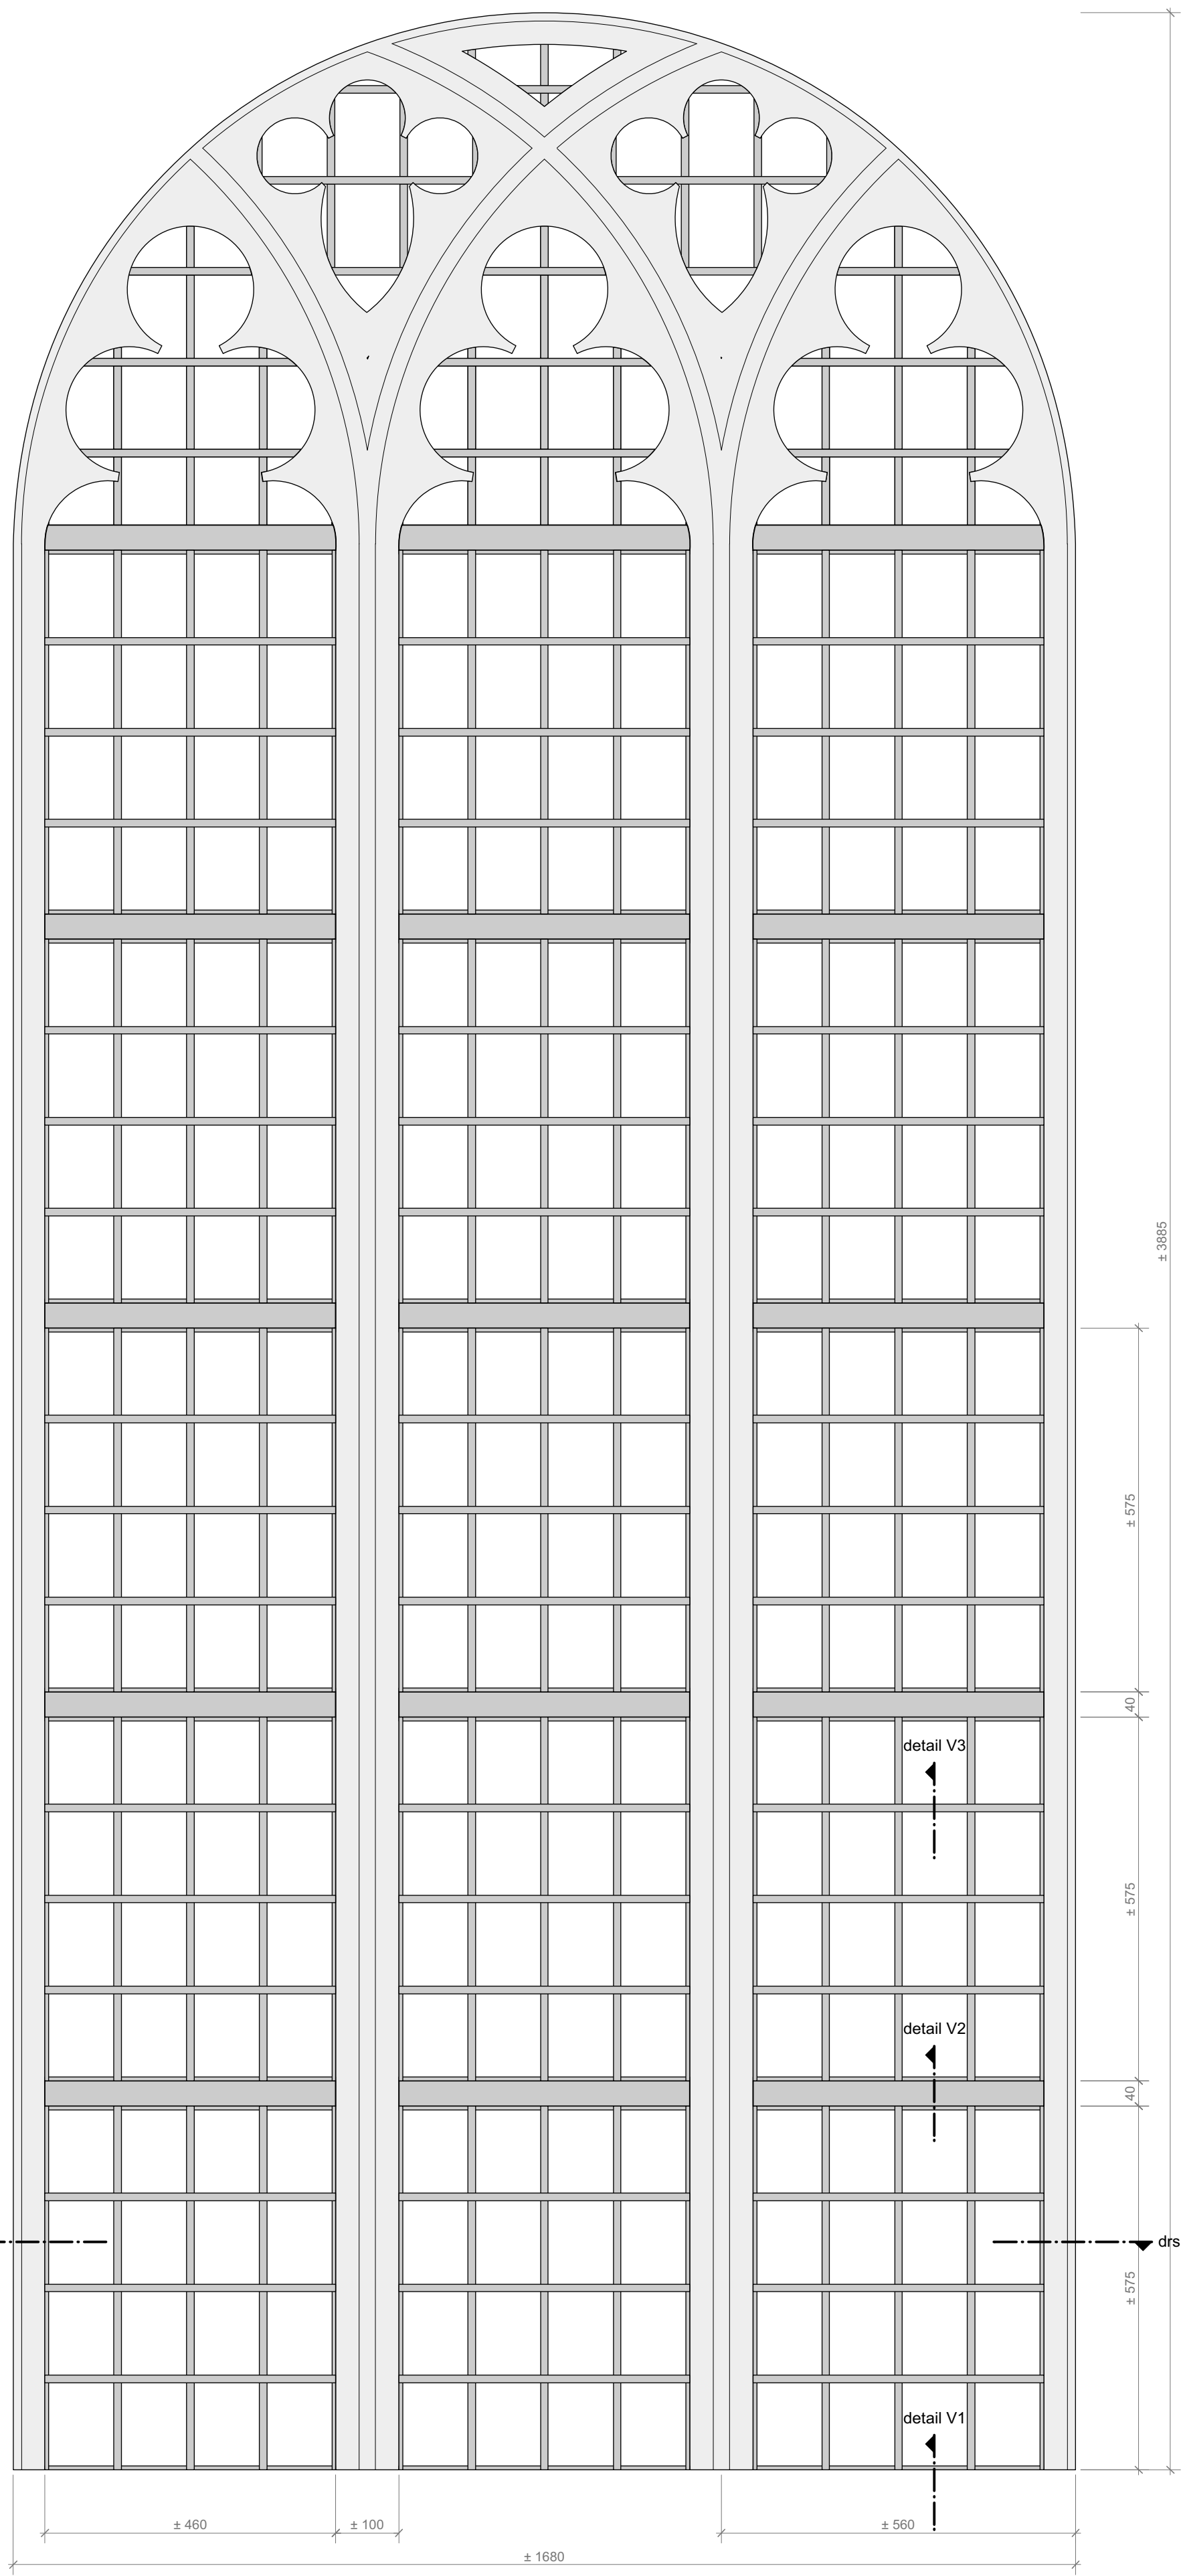


Aanzicht binnenzijde (blank glas) Venster Heilig Graf (schaal 1:8)




Aanzicht buitenzijde (rood glas) Venster Heilig Graf (schaal 1:8)

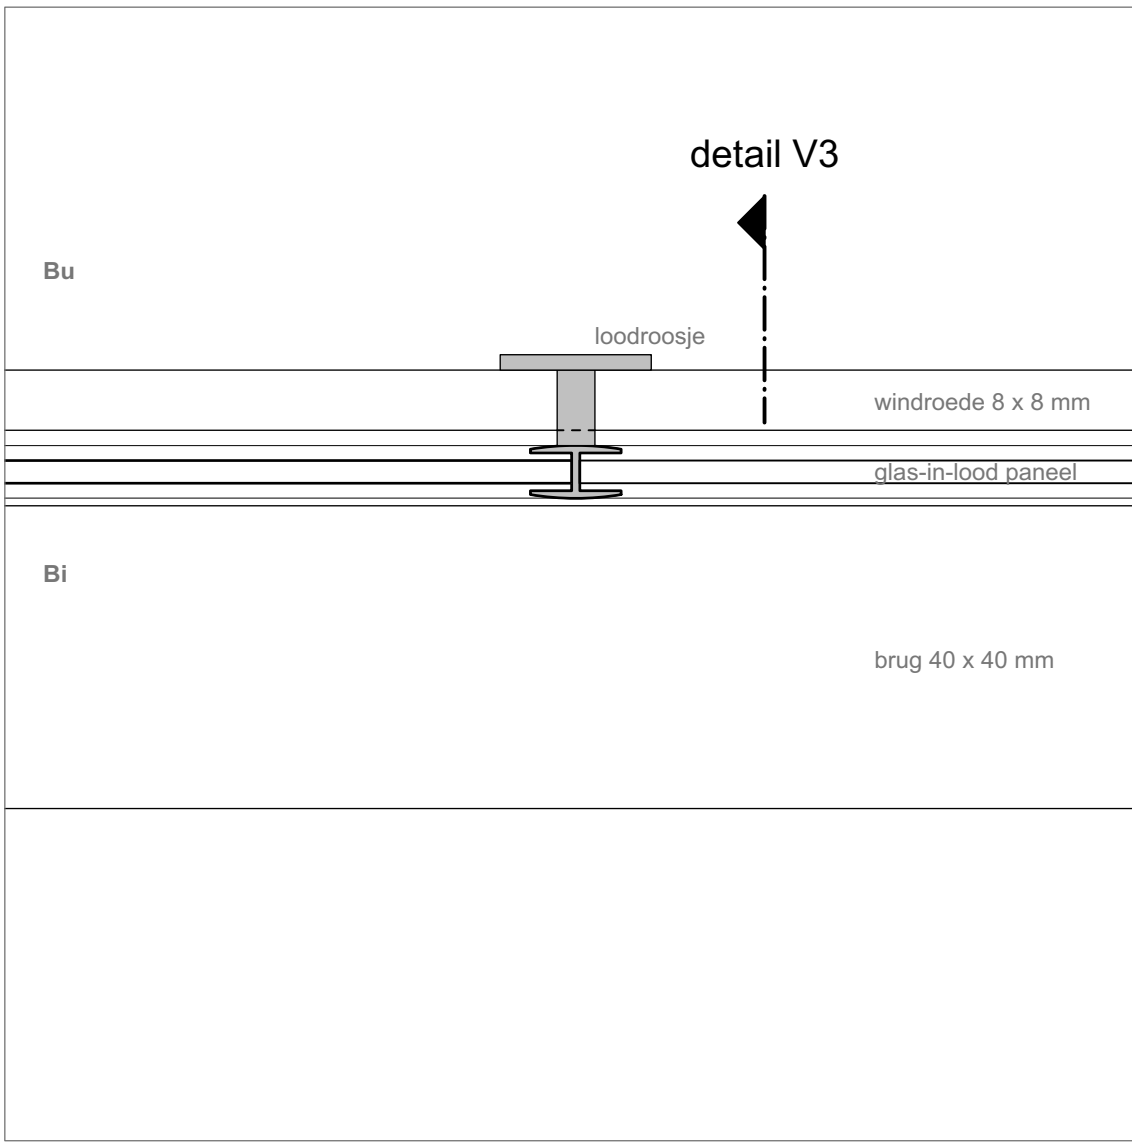


Bestaande situatie - Detail H1

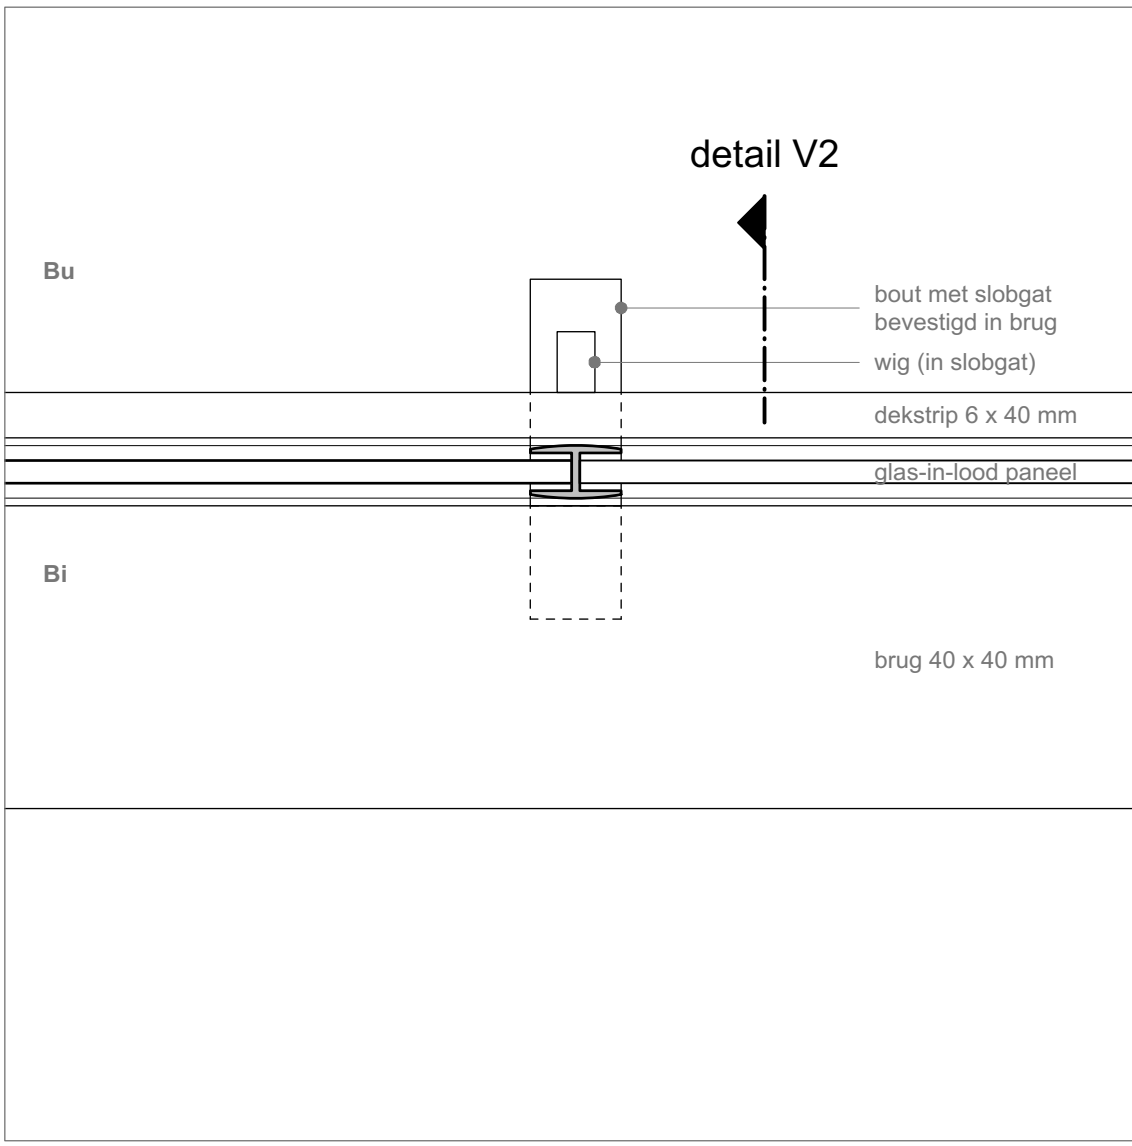


Bestaande situatie - Detail H2

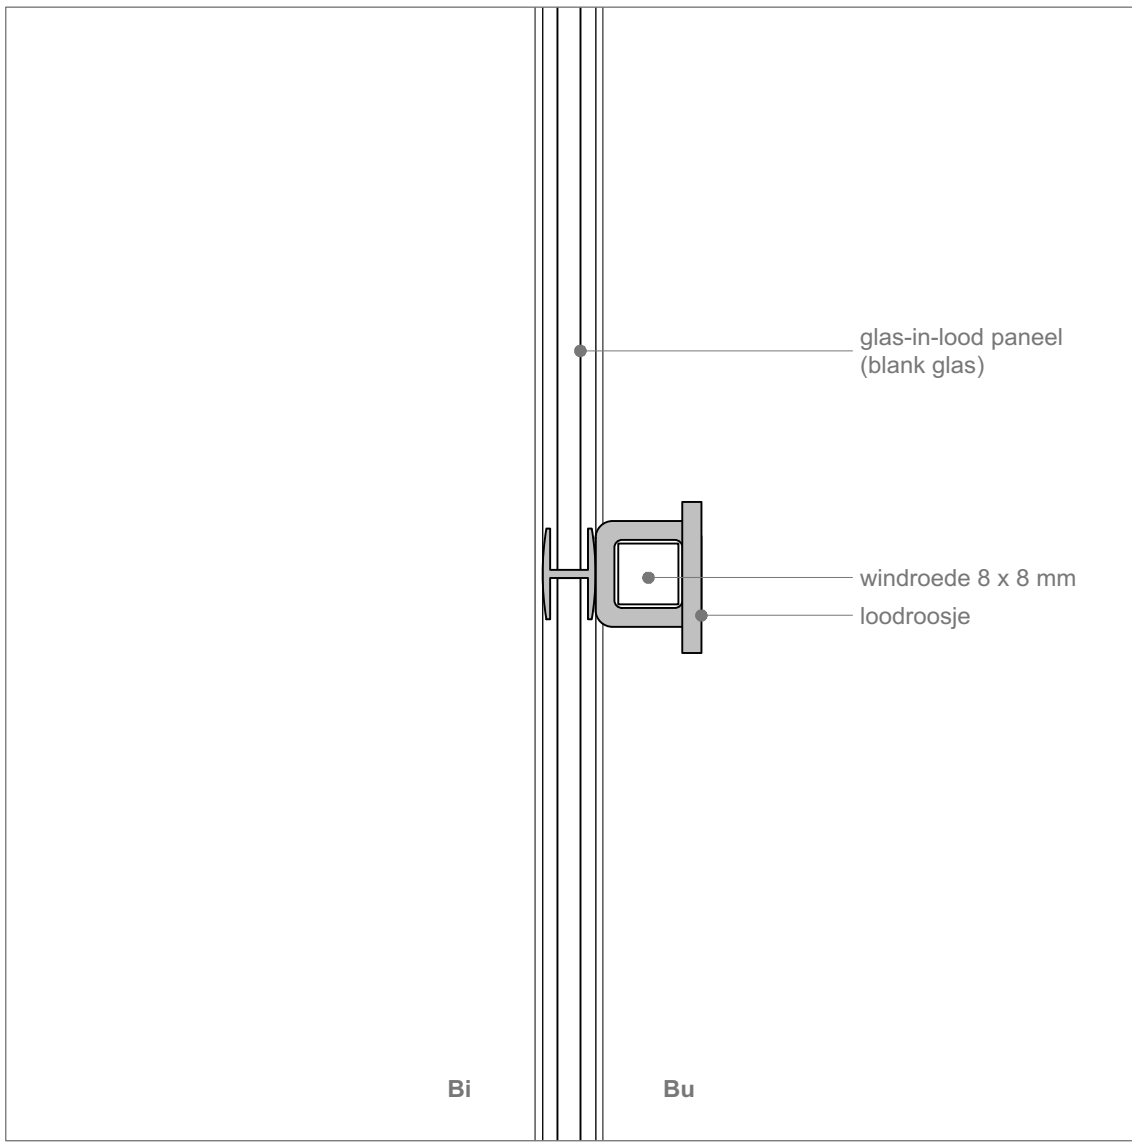


Bestaande situatie - Detail V3

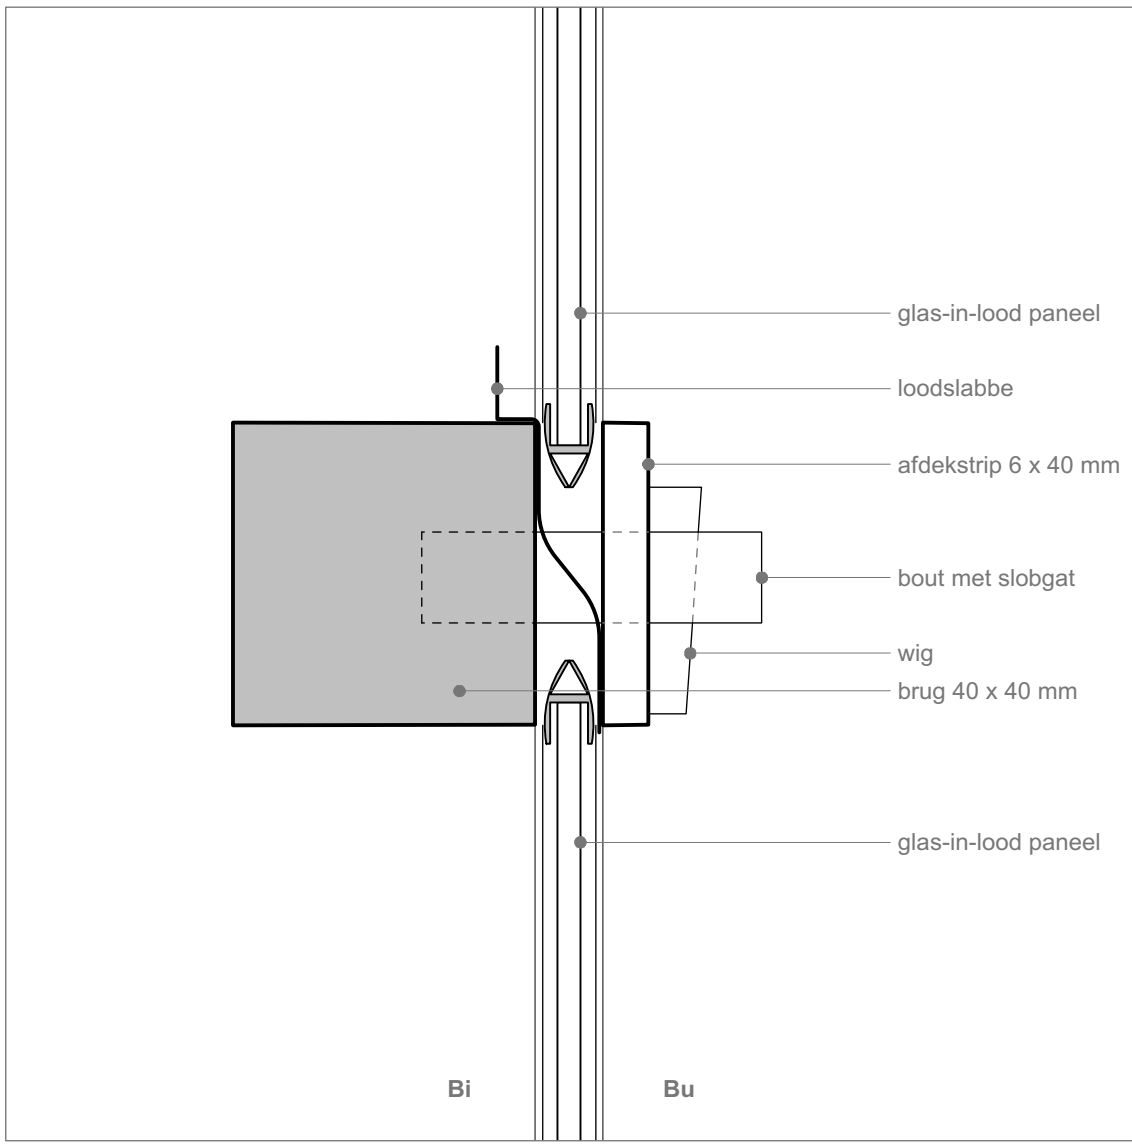


Bestaande situatie - Detail V2

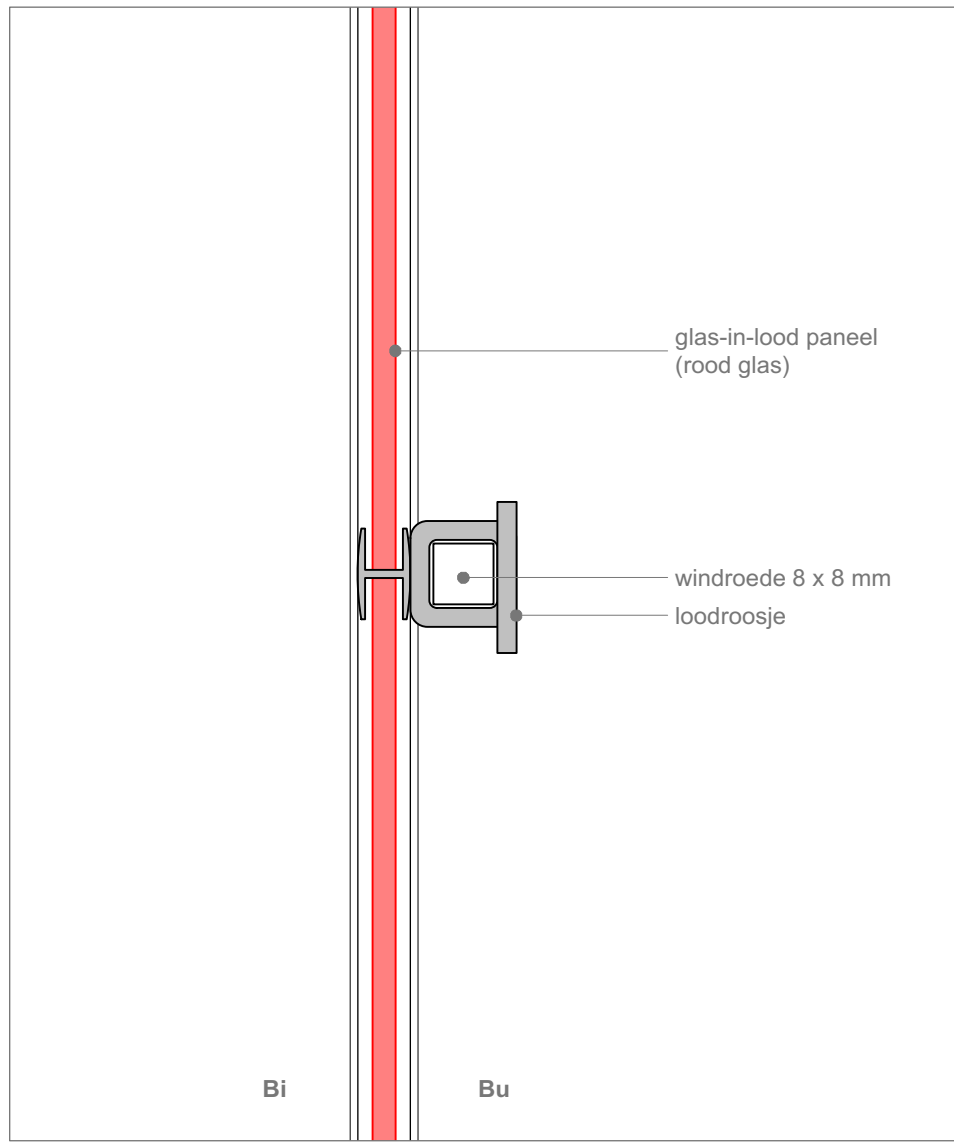

Expositie situatie - Detail V3

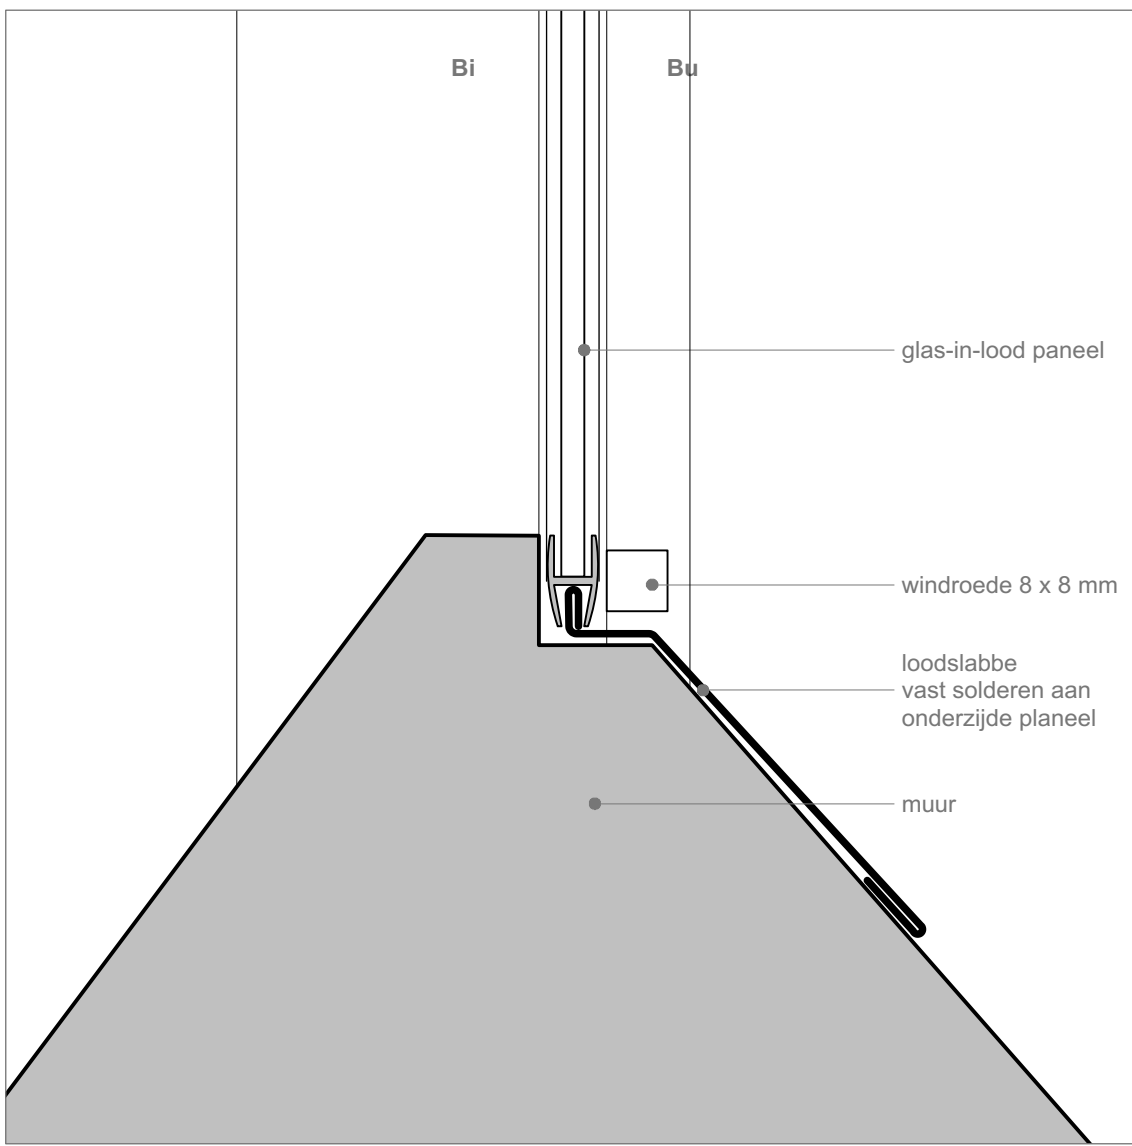

Bestaande situatie - Detail V1

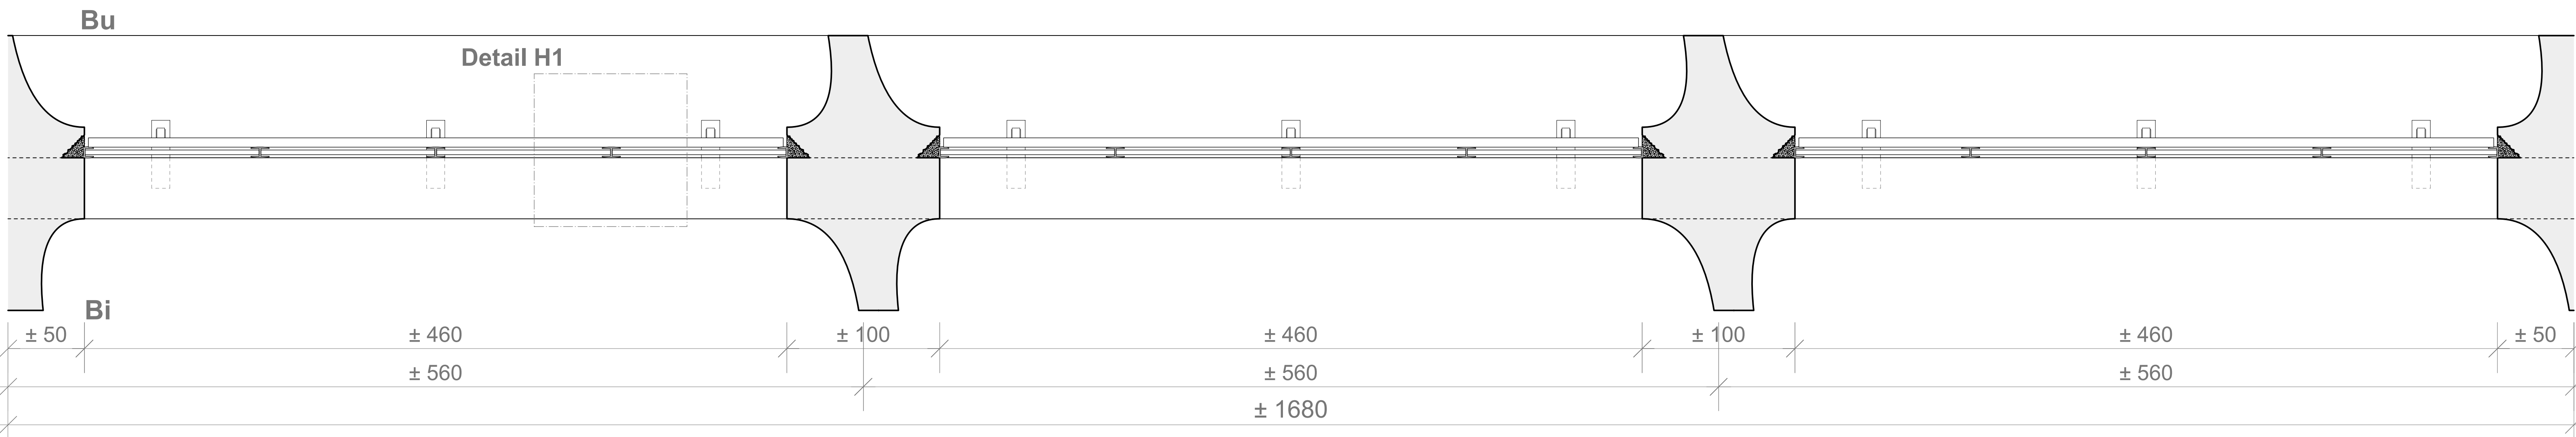

Doorsnede H (schaal 1:2)

In deze tekening is het aanzicht vanaf binnen uitgevoerd in 'blank' glas (bestaande situatie). Het aanzicht vanaf buiten is hier uitgevoerd in 'rood' glas (expositie situatie).

alle maten in mm

Glasatelier Hagemeier bv
P
E
U www.glasatelierhagemeier.nl

Oude Kerk Amsterdam

Tentoonstelling
Giorgio Andreotta Calò

Overzicht principe
glas in lood